
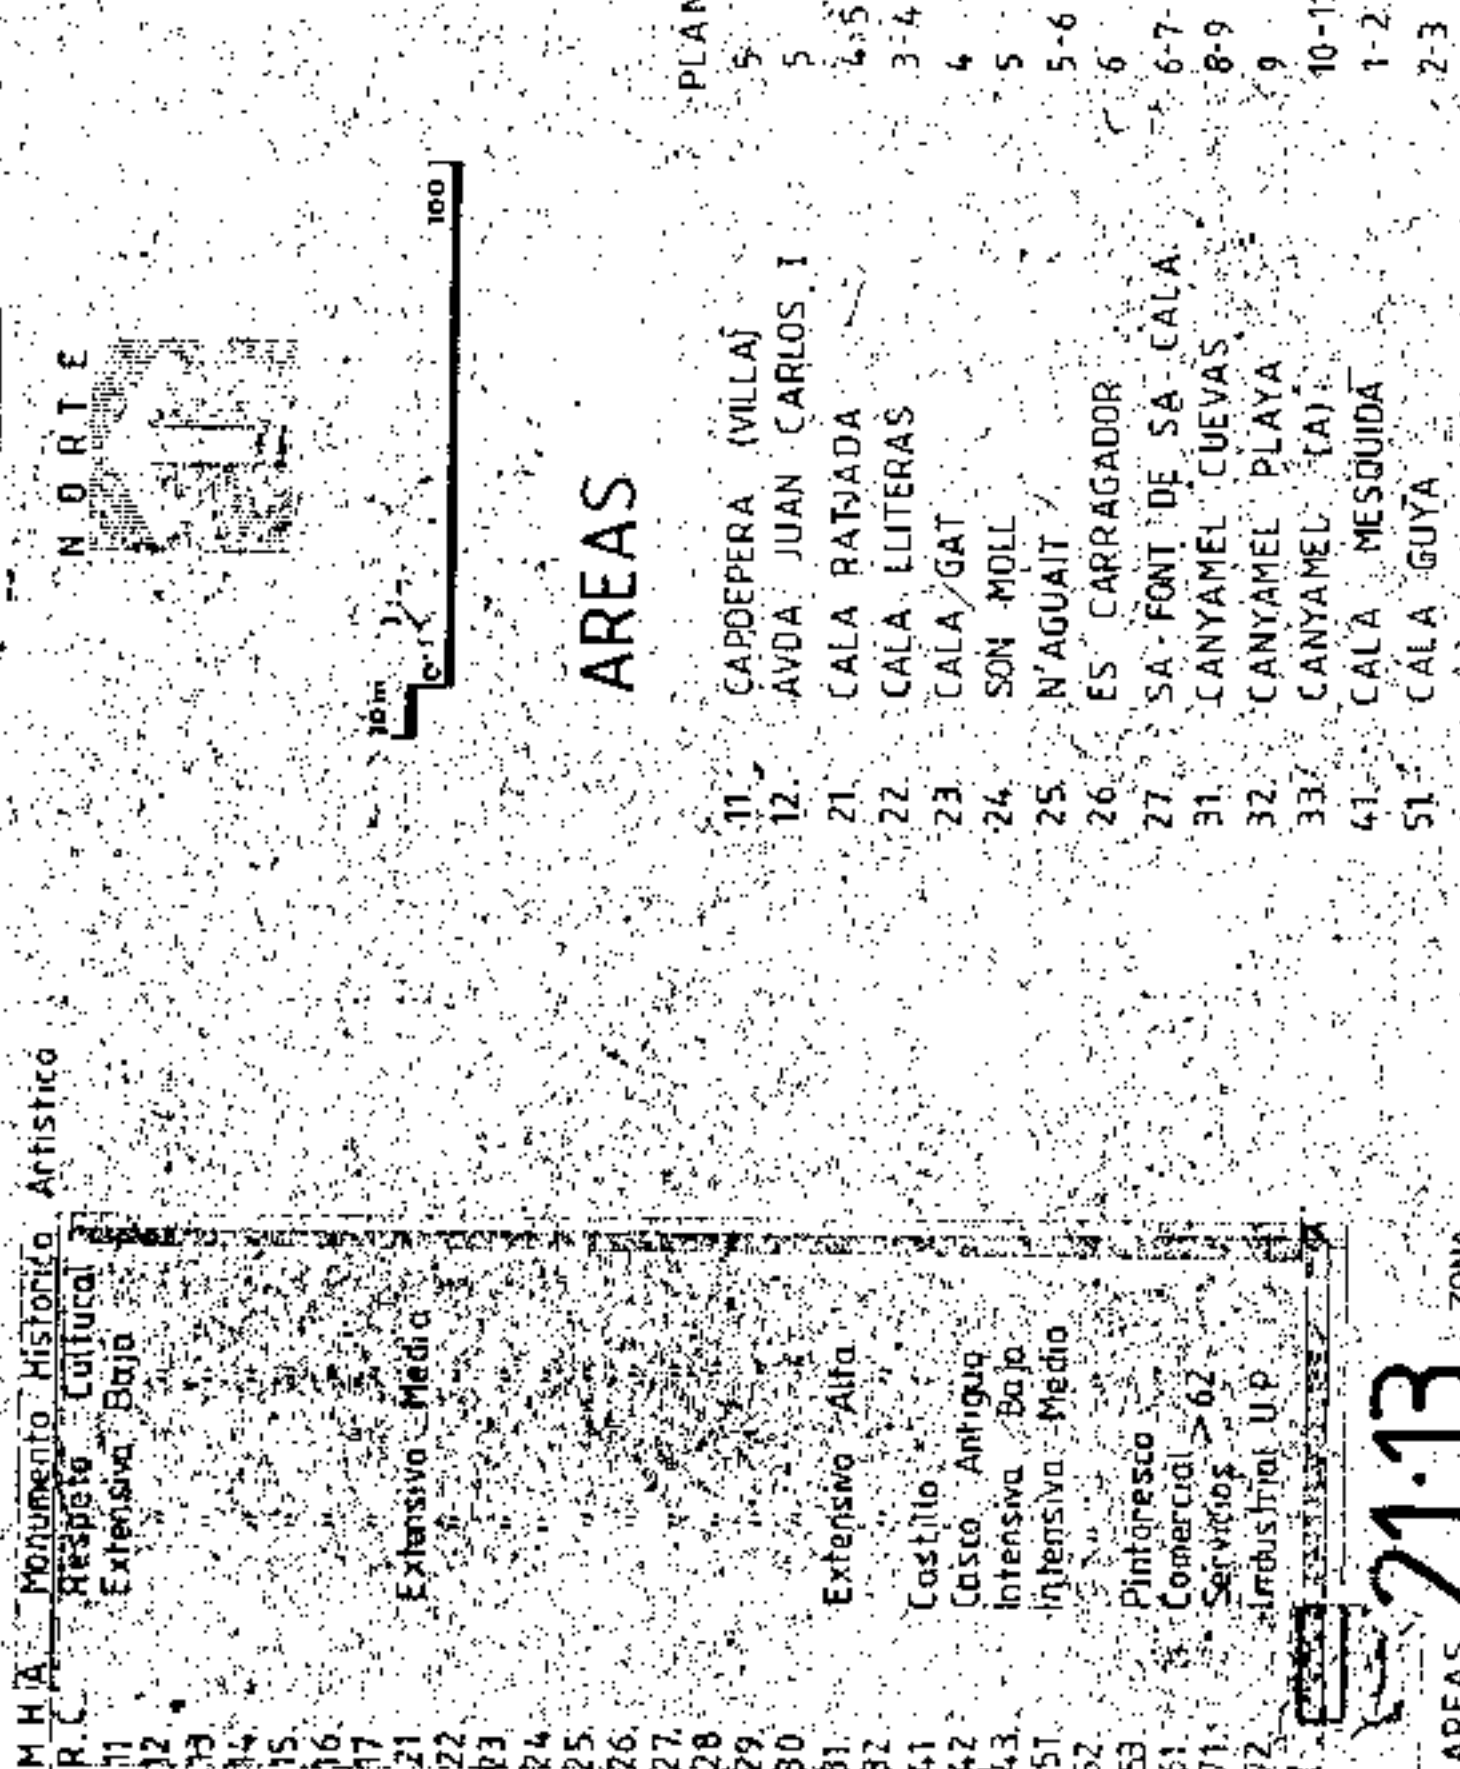
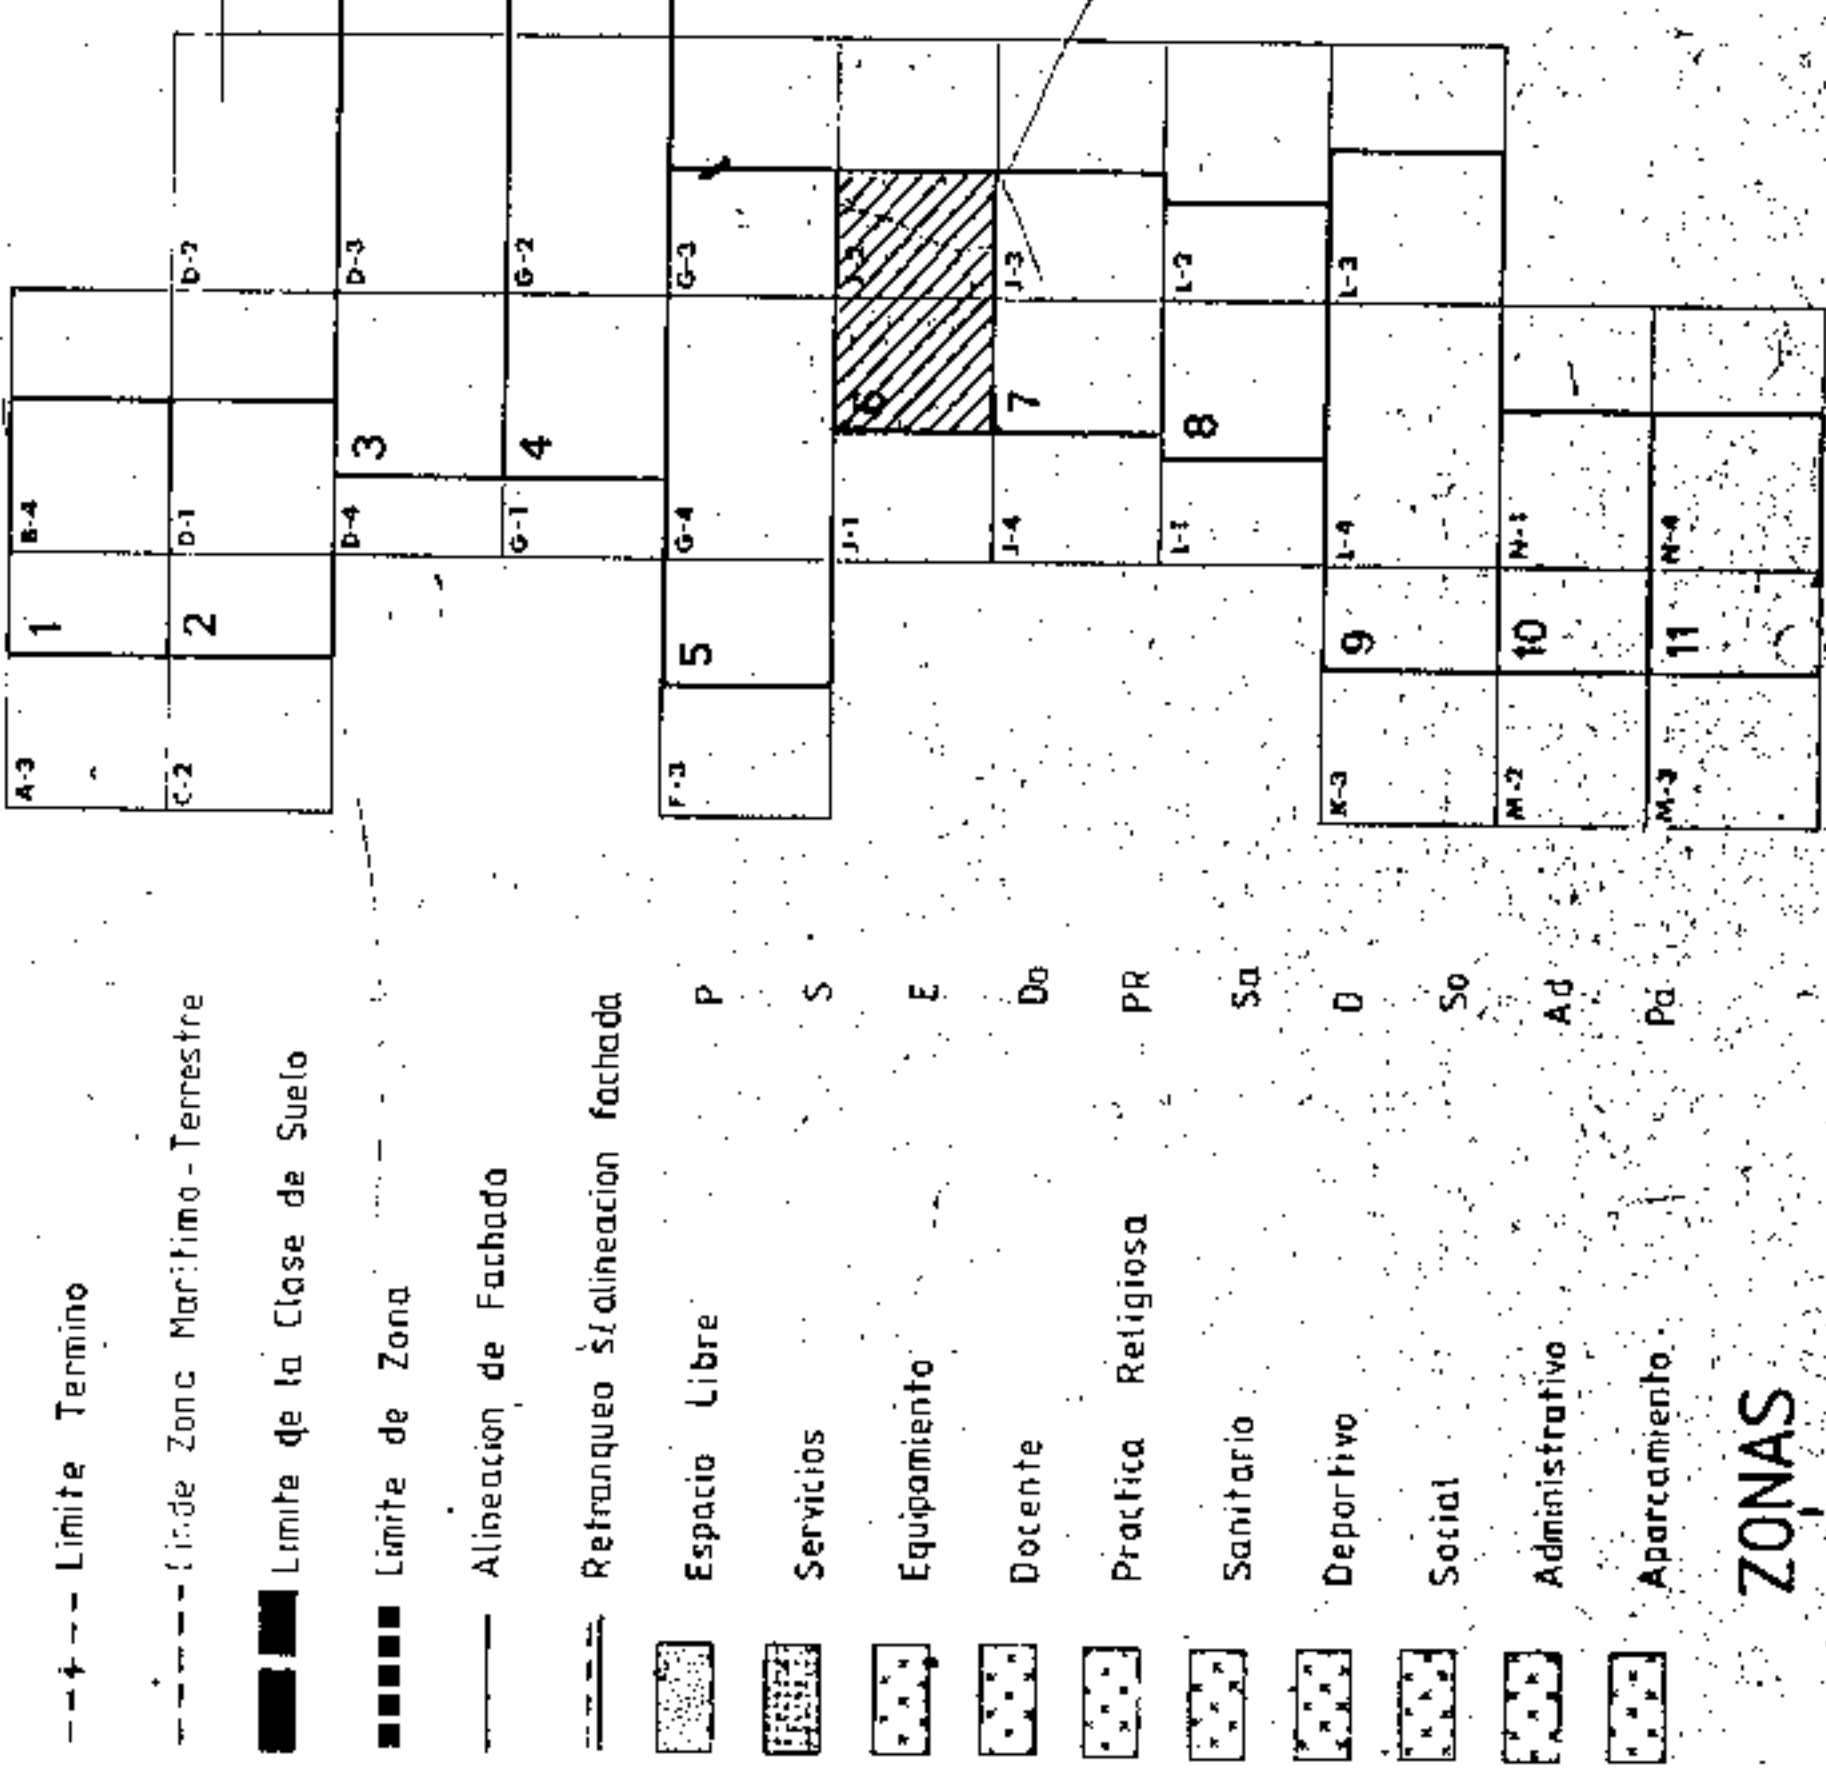


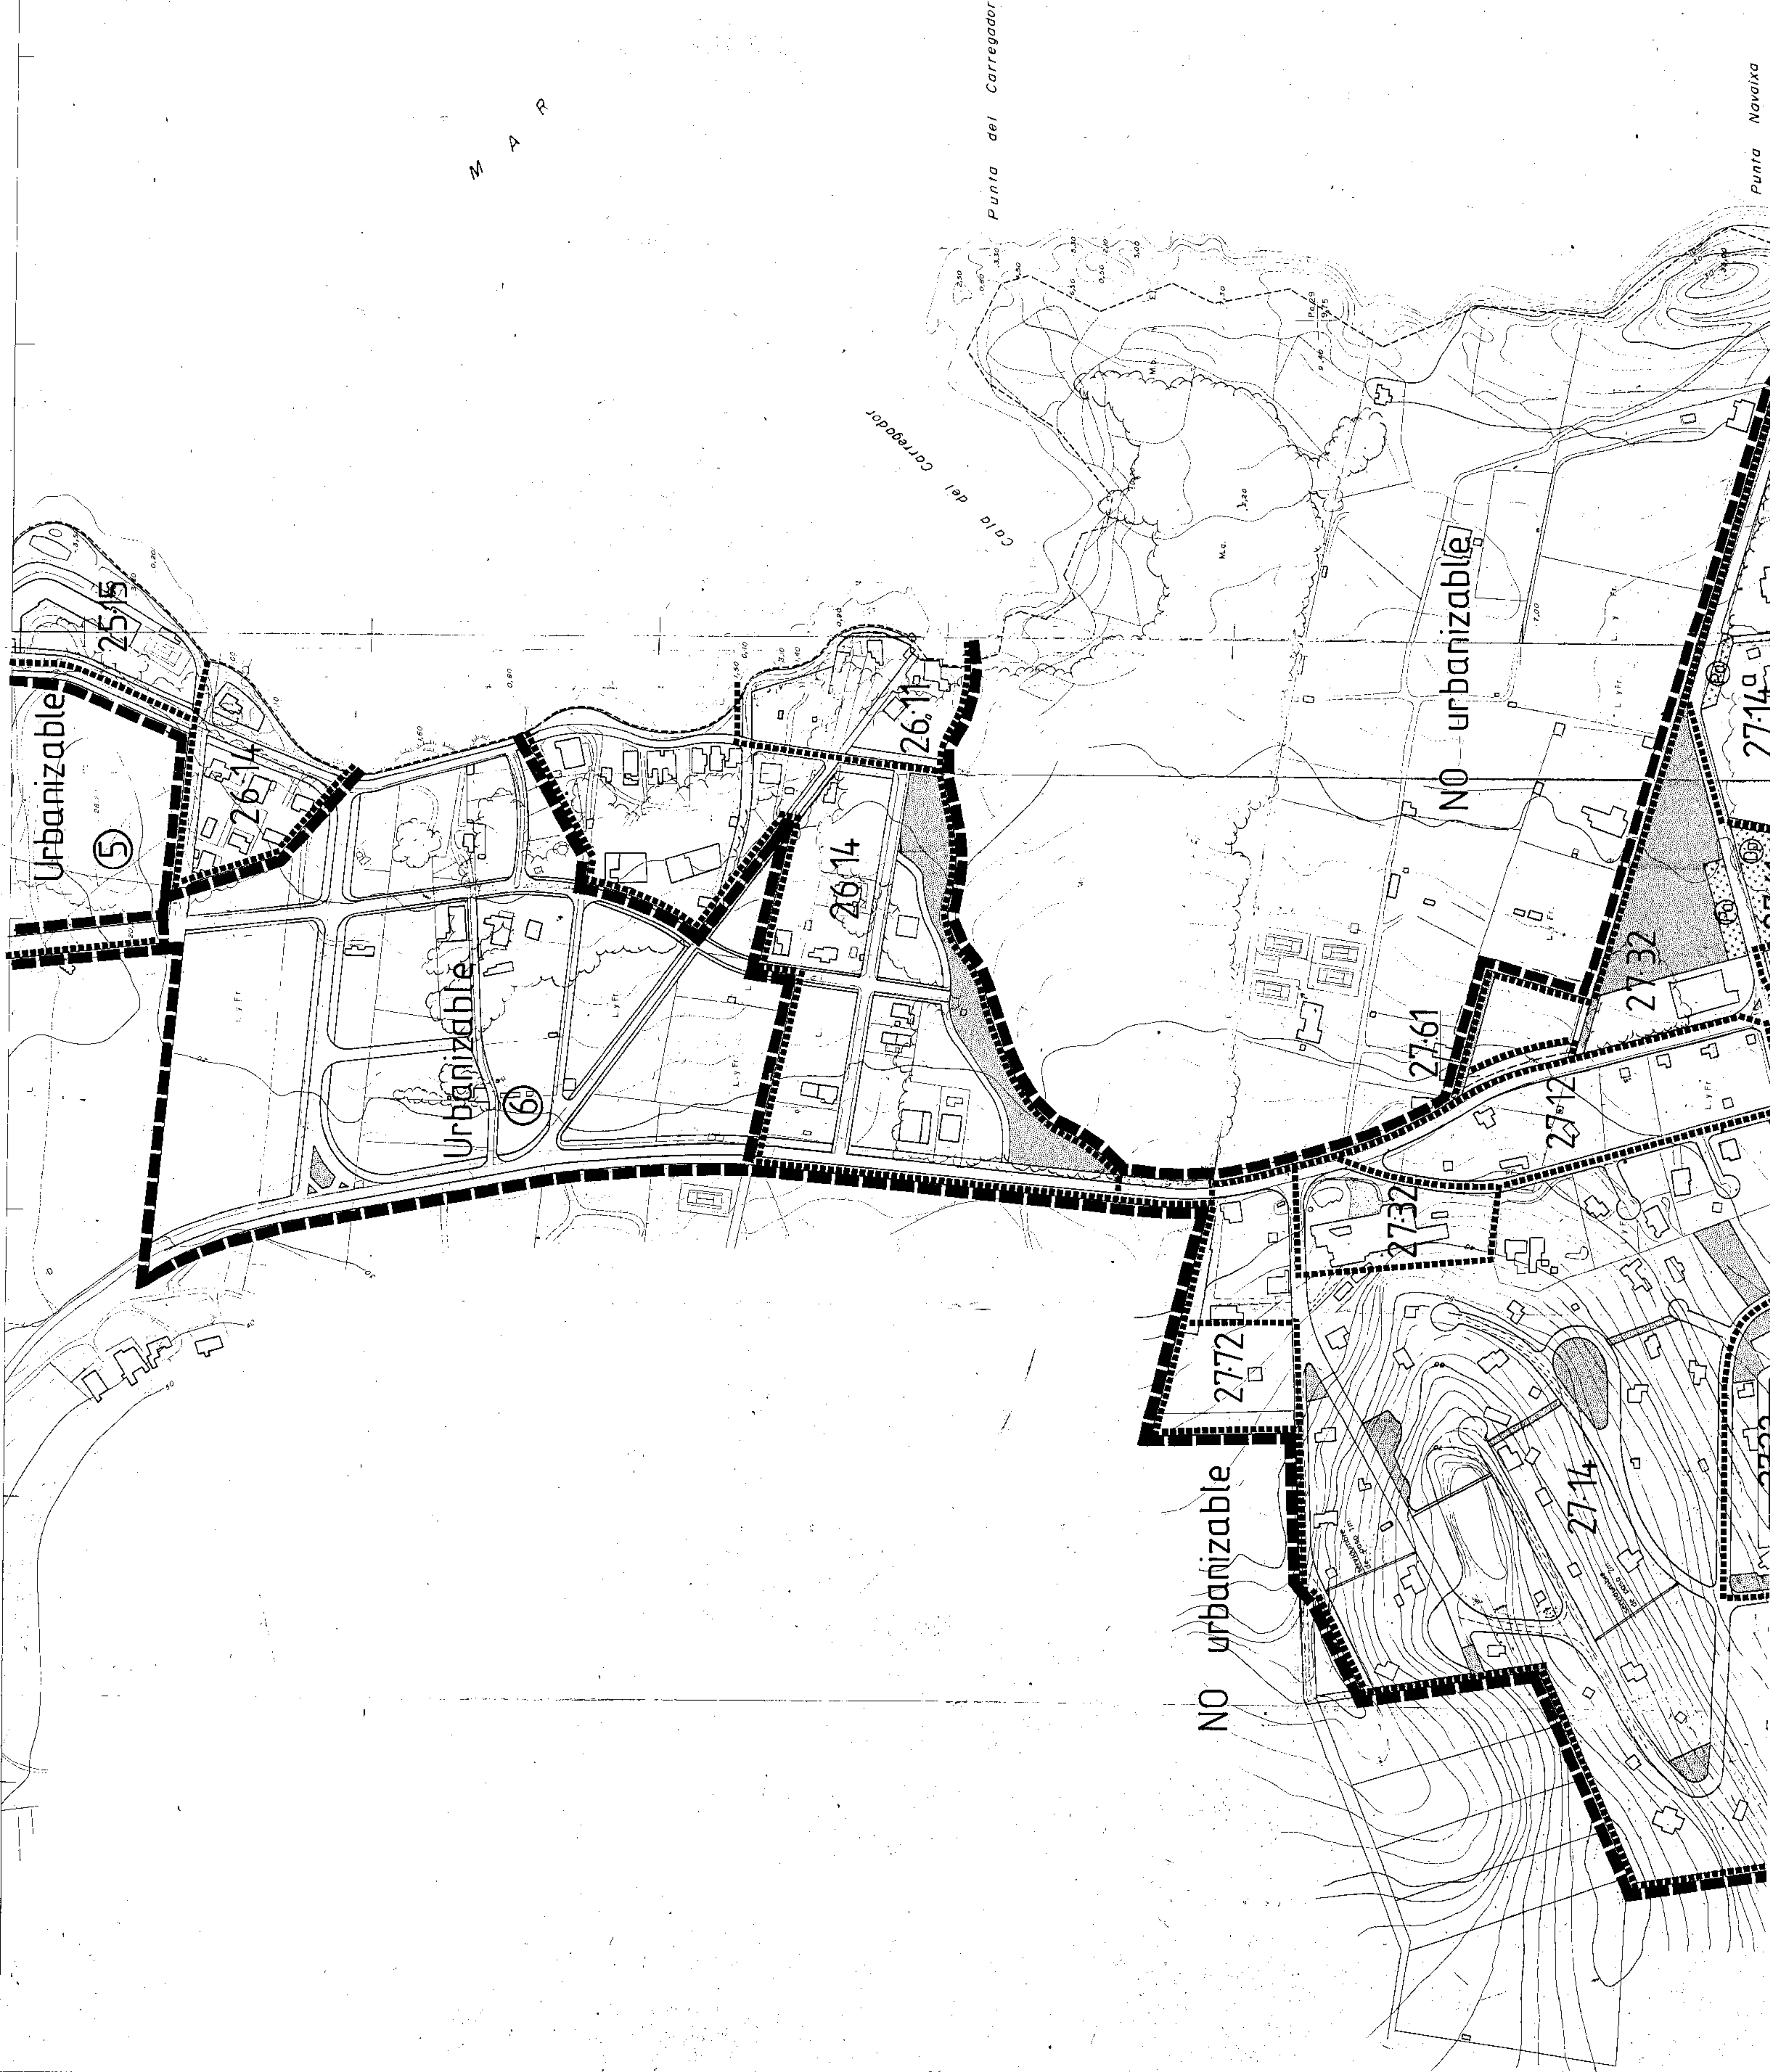

consell general interinsular
illes balears

normas
subsidiarias
planeamiento

termino
municipal
CAPDEPERA

ordenacion
ORIGINAL

escala plano
1:2000

usos
pormenorizados

numero
196

equipo redactor
e. de la fuente
p. rabassa
j. mir
v. rotger
verger

arquitecto
arquitecto
abogado
economista
ing. industrial

Aprobado definitivamente por la Sección Insular de Mallorca de la Comisión Provincial de Urbanismo de Baleares en sesión de día 14 de Marzo de 1986 (incluido corrección de prescripciones).

En esta... 0-2-1987 de 188...
Capdepera... 0-2-1987 de 188...
El Secció...
CAPDEPERA